


# Salzbergen Ortskern

# Hauptversorgungsbereich im Ortskern Salzbergen

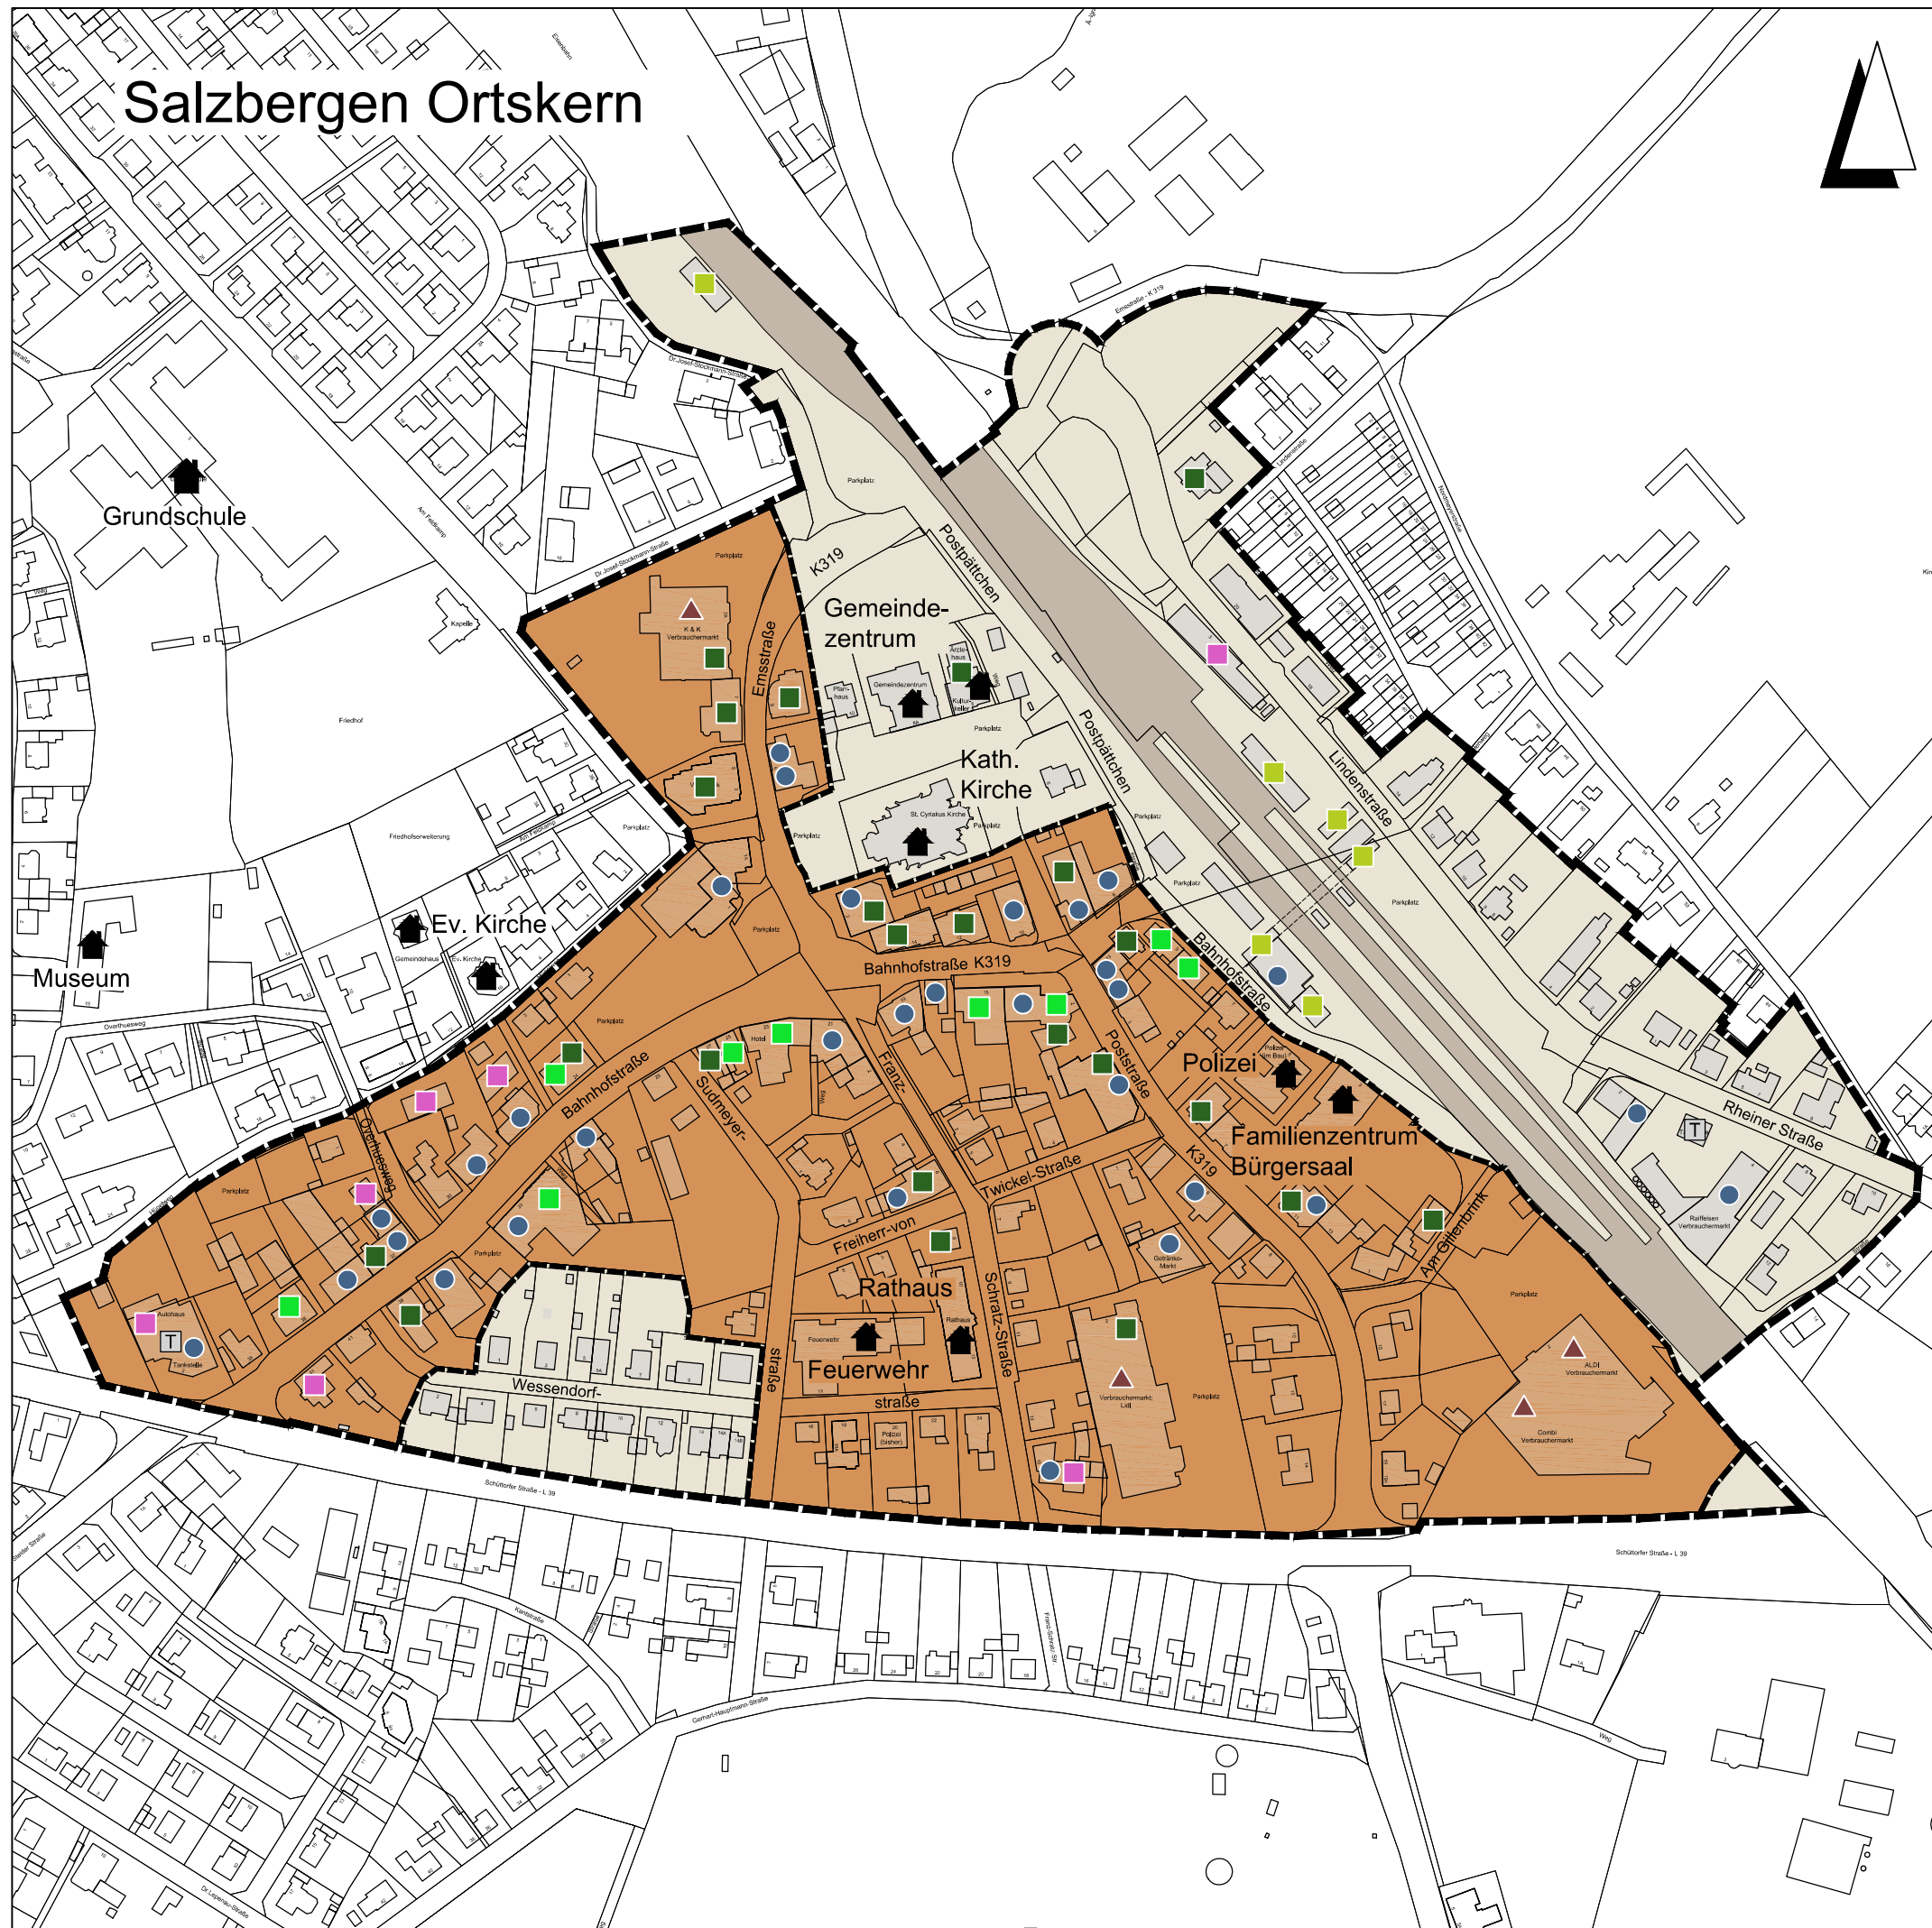

- Abgrenzung - Hauptversorgungsbereich
- Untersuchungsgebiet
- Haupt- und Nebengleise

- Versorgungsfunktion:**
- Hauptversorgungsbereich

- Gebäudenutzungen:**
- Einzelhandel/nicht störendes Gewerbe
  - Nahversorgungsmarkt
  - Dienstleister
  - Gastronomie/Hotel
  - Gewerbe/Lager/Werkstätten
  - Gebäude der "Deutschen Bahn AG"
  - Tankstelle
  - Öffentliche Einrichtungen

Lagebezug: Gauß-Krüger Streifen 2

|                         |  |            |         |        |
|-------------------------|--|------------|---------|--------|
| Entwurfsbearbeitung:    | INGENIEURPLANUNG GmbH & Co. KG<br>Marie-Curie-Str. 4a • 49134 Wallenhorst<br>Tel. 05407/880-0 • Fax 05407/880-88 | Datum      | Zeichen |        |
|                         |  | bearbeitet | 2015-02 | Wb, Rg |
|                         |  | gezeichnet | 2015-02 | Rg     |
| Wallenhorst, 2015-02-04 |  |            |         |        |

Plan-Nummer: H:\SALZB\214415\PLAENE\Themenkarten\kar-vu-03.dwg (Karte 05 - Hauptversorgungsbereich)

|  |                  |        |
|--|------------------|--------|
| Hauptversorgungsbereich im Ortskern Salzbergen | Maßstab 1: 3.000 | Plan 5 |
|--|------------------|--------|

Letztes Plottedatum: 2015-02-04 | Letztes Speicherdatum: 2015-02-04