

# Salzbergen Ortskern



## Eigentumsverhältnisse im Untersuchungsgebiet


Abgrenzung Untersuchungsgebiet

### Eigentümer:

- Landkreis Emsland - K 319 u. K 327
- Gemeinde
- Kath. Kirchengemeinde
- DB Netz Aktiengesellschaft
- Versorgungsträger

### Eigentümer / Erbbaurecht:

- Kath. Kirchengemeinde / Gemeinde
- Privat / Gemeinde

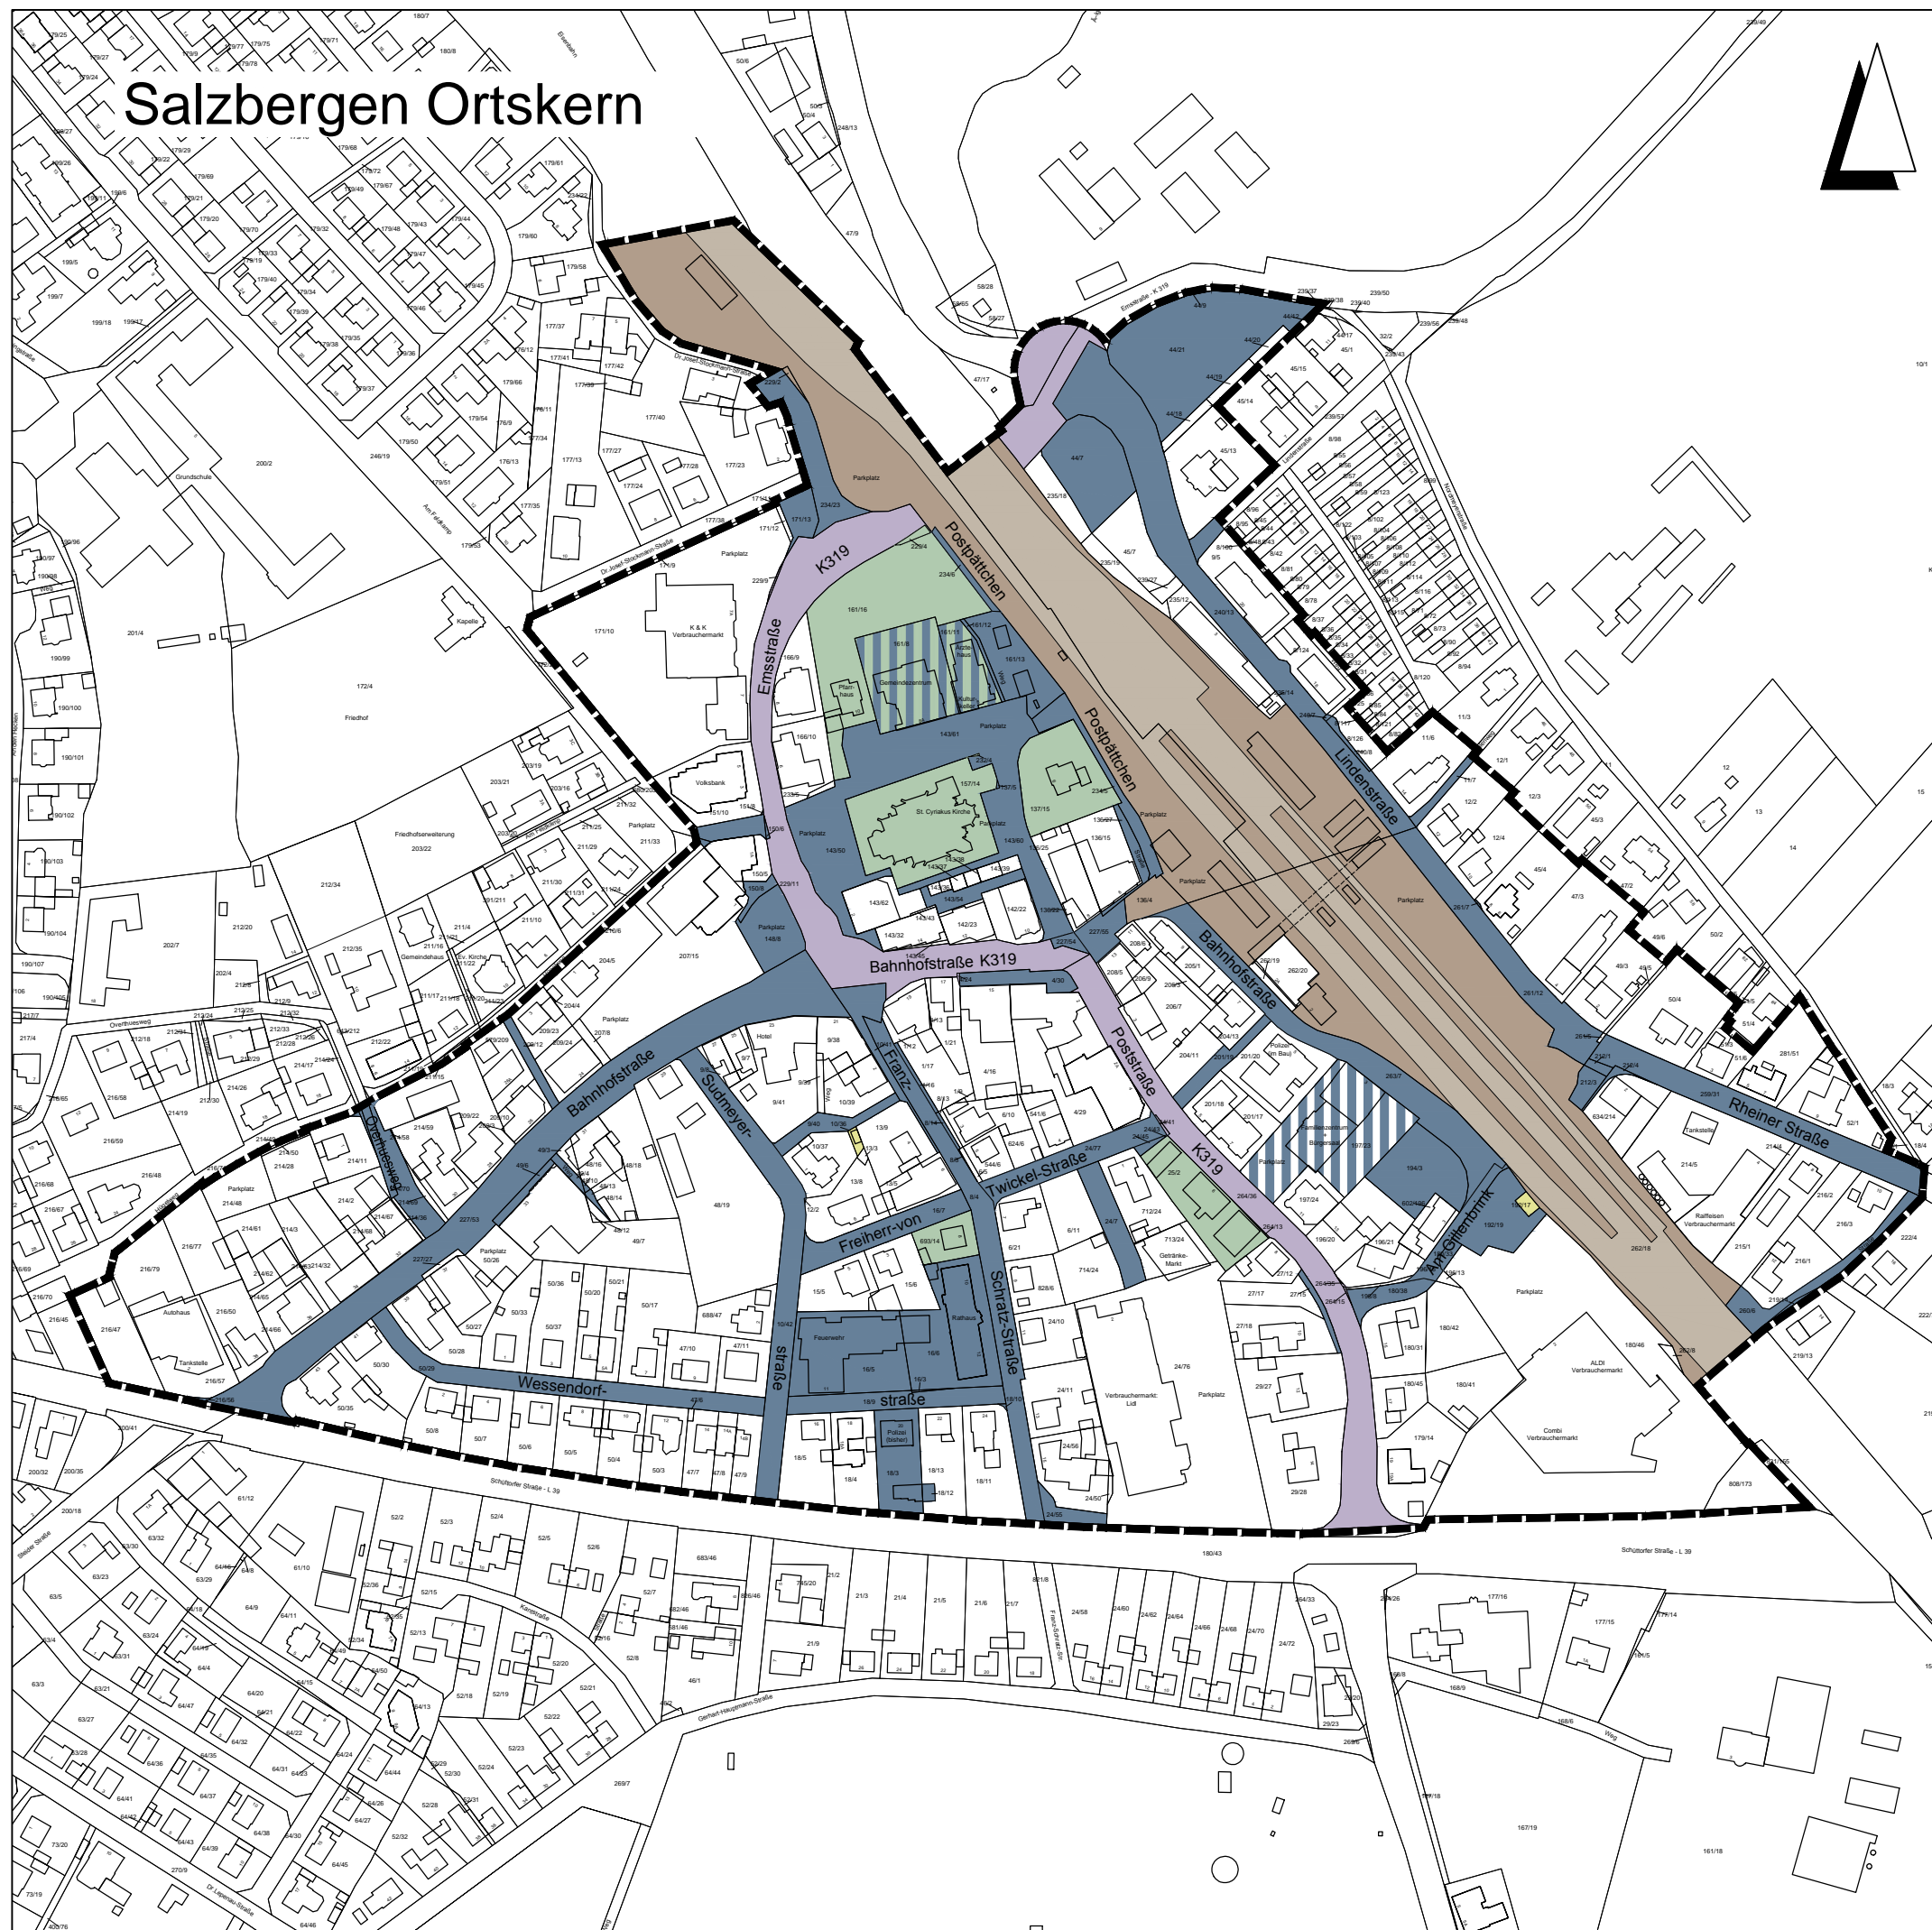

Lagebezug: Gauß-Krüger Streifen 2

Entwurfsbearbeitung: INGENIEURPLANUNG GmbH & Co. KG Marie-Curie-Str. 4a • 49134 Wallenhorst Tel. 05407/880-0 • Fax 05407/880-88	Datum	Zeichen	
	bearbeitet	2015-02	Wb, Rg
	gezeichnet	2015-02	Rg
	geprüft		
Wallenhorst, 2015-02-18	freigegeben		

Plan-Nummer: H:\SALZB\214415\PLAENE\Themenkarten\kar-vu-04.dwg (I. Karte 12 - Konzeptabzug)

**Gemeinde Salzbergen**  
 LANDKREIS EMSLAND  
**VU**  
 Vorbereitende Untersuchungen  
 Salzbergen - Ortskern

Eigentumsverhältnisse im Untersuchungsgebiet	Maßstab 1: 3.000	<b>Plan 12</b>
--	------------------	----------------