



Salzbergen Ortskern

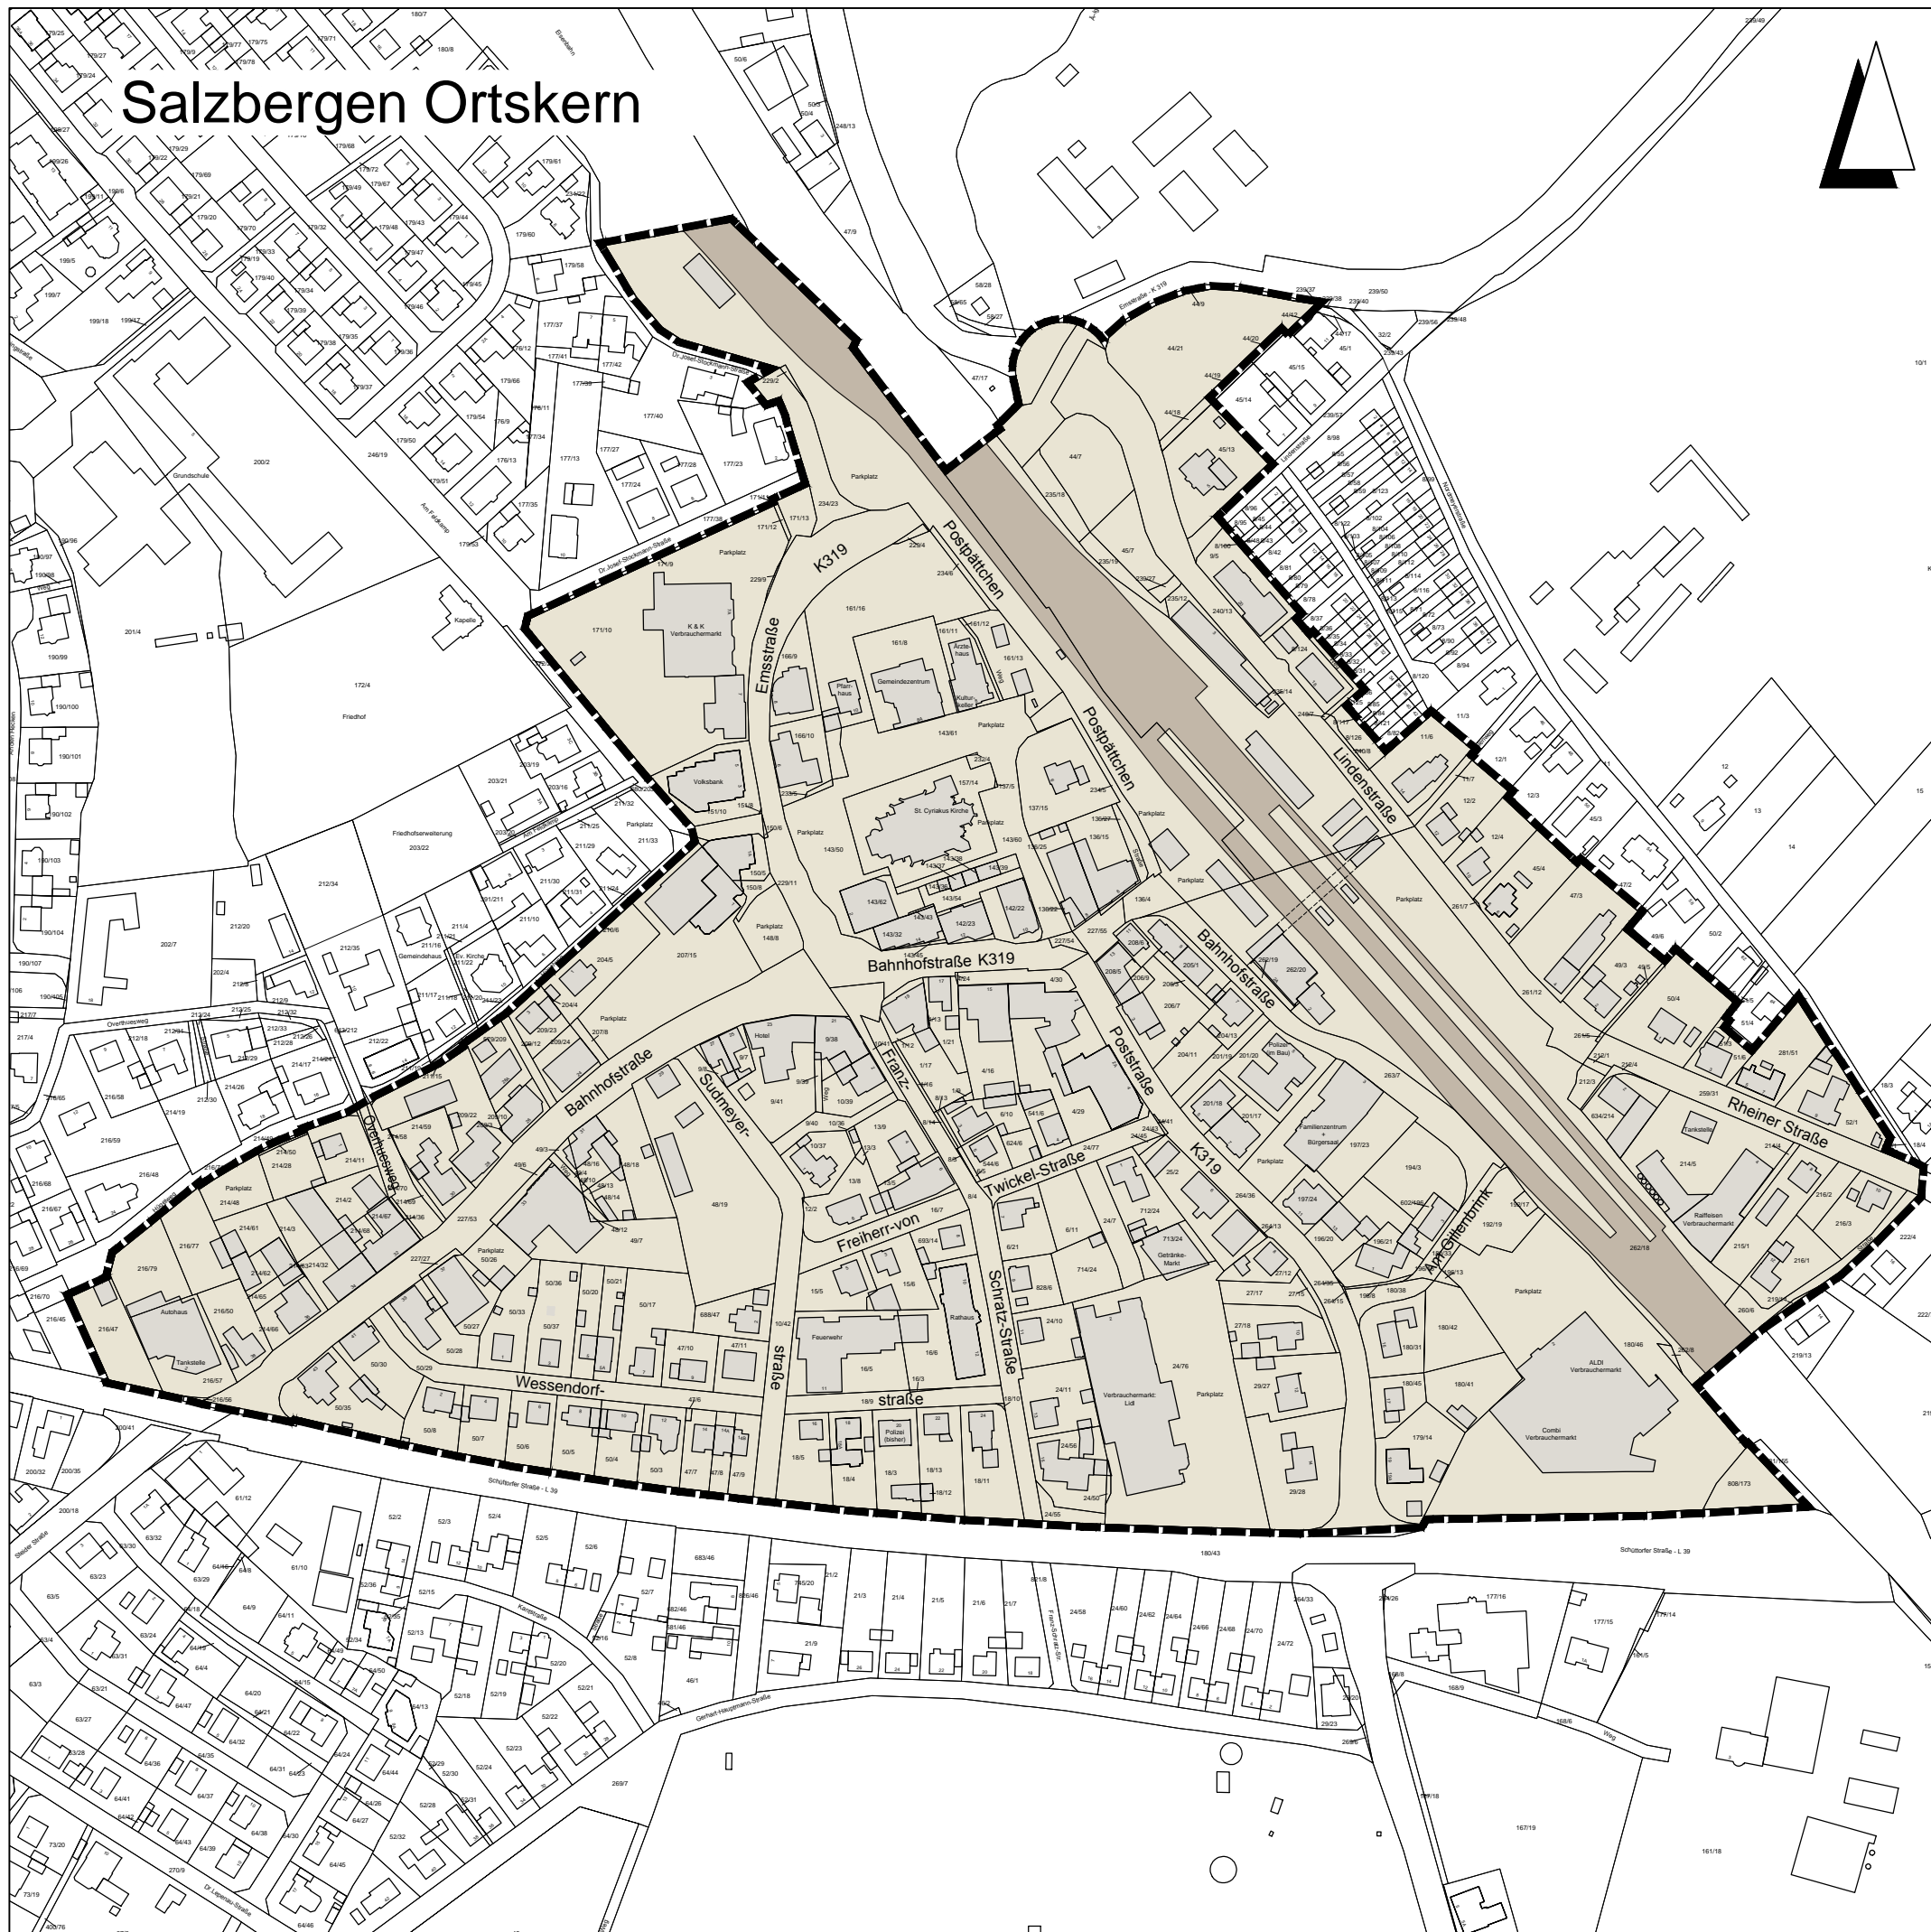

Vorschlag zur Abgrenzung des Sanierungsgebietes

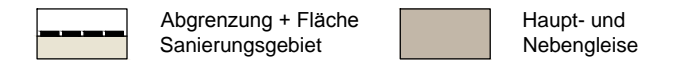

Lagebezug: Gauß-Krüger Streifen 2

Entwurfsbearbeitung: IPW INGENIEURPLANUNG GmbH & Co KG Marie-Curie-Str. 4a • 49134 Wallenhorst Tel. 05407/880-0 • Fax 05407/880-88	Datum	Zeichen	
	bearbeitet	2015-02	Wb, Rg
	gezeichnet	2015-02	Rg
	geprüft		
Wallenhorst, 2015-03-04			
freigegeben			

Plan-Nummer: H:\SALZB\214415\PLAENE\Themenkarten\kar-vu-04_Karte-13.dwg (Karte 02 - Lageplan)

Gemeinde Salzbergen
 LANDKREIS EMSLAND
VU
 Vorbereitende Untersuchungen
 Salzbergen - Ortskern

Vorschlag zur Abgrenzung des Sanierungsgebietes	Maßstab 1: 3.000	Plan 13
---	------------------	---------

Letztes Plottedatum: 2015-03-11 Letztes Speicherdatum: 2015-03-11